

CÍSAŘSKÁ VINICE



CHARDONNAY




Jednotka A 1.4

2+kk

65,5 m²

1.NP

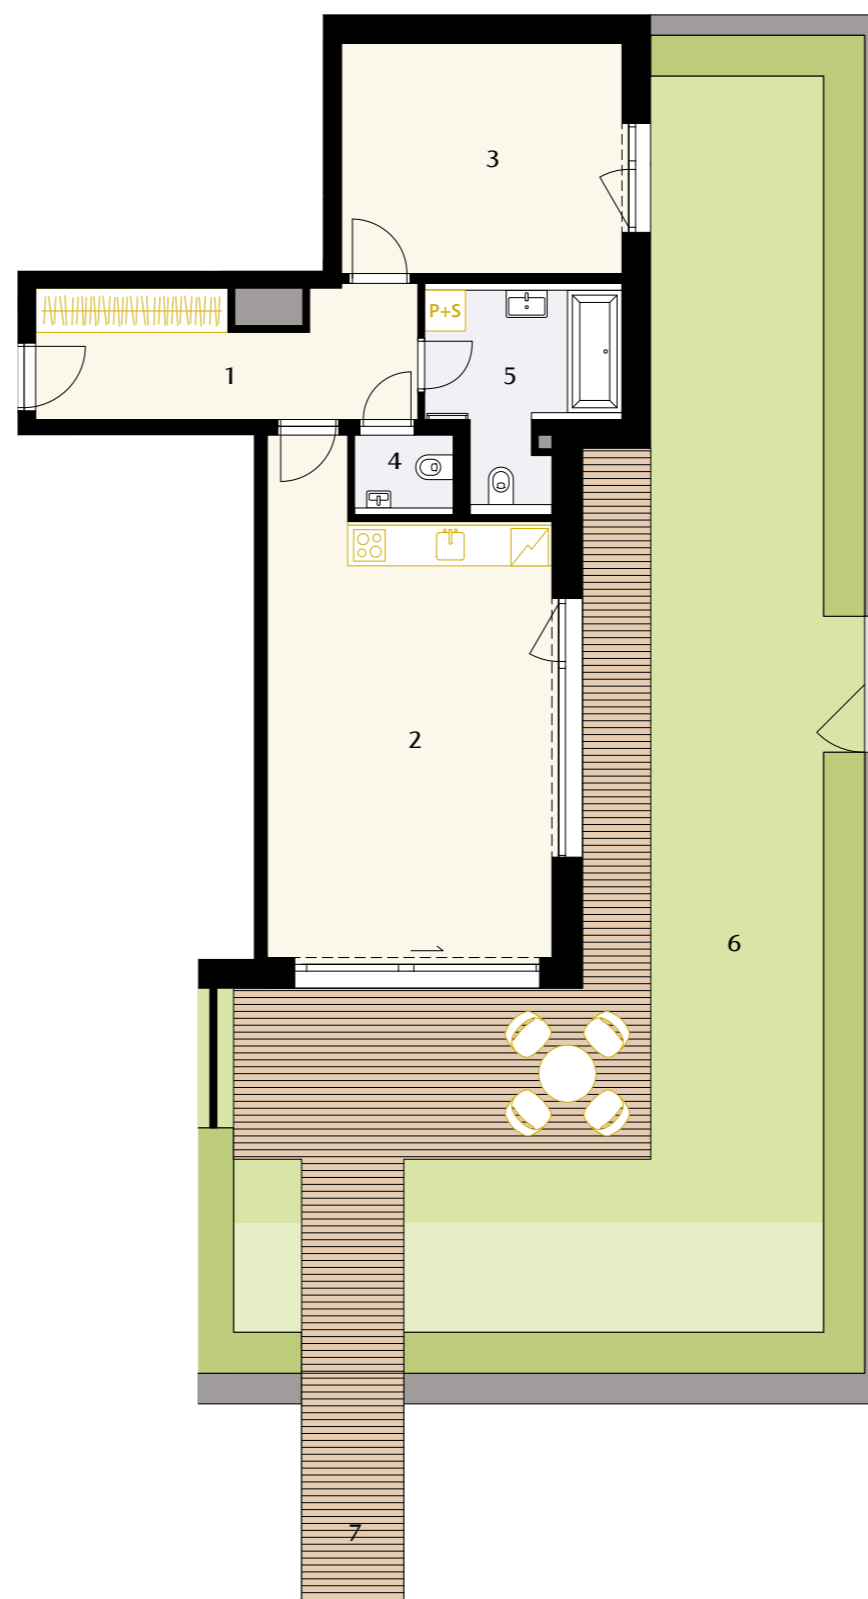

1	CHODBA	10,10 m ²
2	MÍSTNOST 1	29,10 m ²
3	MÍSTNOST 2	14,10 m ²
4	TOALETA	1,60 m ²
5	KOUPELNA	6,70 m ²
UŽITNÁ PLOCHA		61,7 m ²
CELKOVÁ PLOCHA		65,5 m ²
6	PŘEDZAHŘÁDKA	109,6 m ²
	Z TOHO TERASA	27,9 m ²
7	MOLO	4,8 m ²

Poznámka: Půdorys a plochy místností představují předpokládané řešení jednotky dle studie projektu a budou dále upřesňovány. Kuchyňská linka a nábytek není součástí dodávky jednotky, veškeré zařízení je zobrazeno pouze pro názornost. Znázorněný nábytek nedefinuje rozmístění elektroinstalace v jednotlivých místnostech.

0 5m

