

CÍSAŘSKÁ VINICE



TRAMIN




Jednotka C 0.2S

3+kk

99,0 m²

1.PP

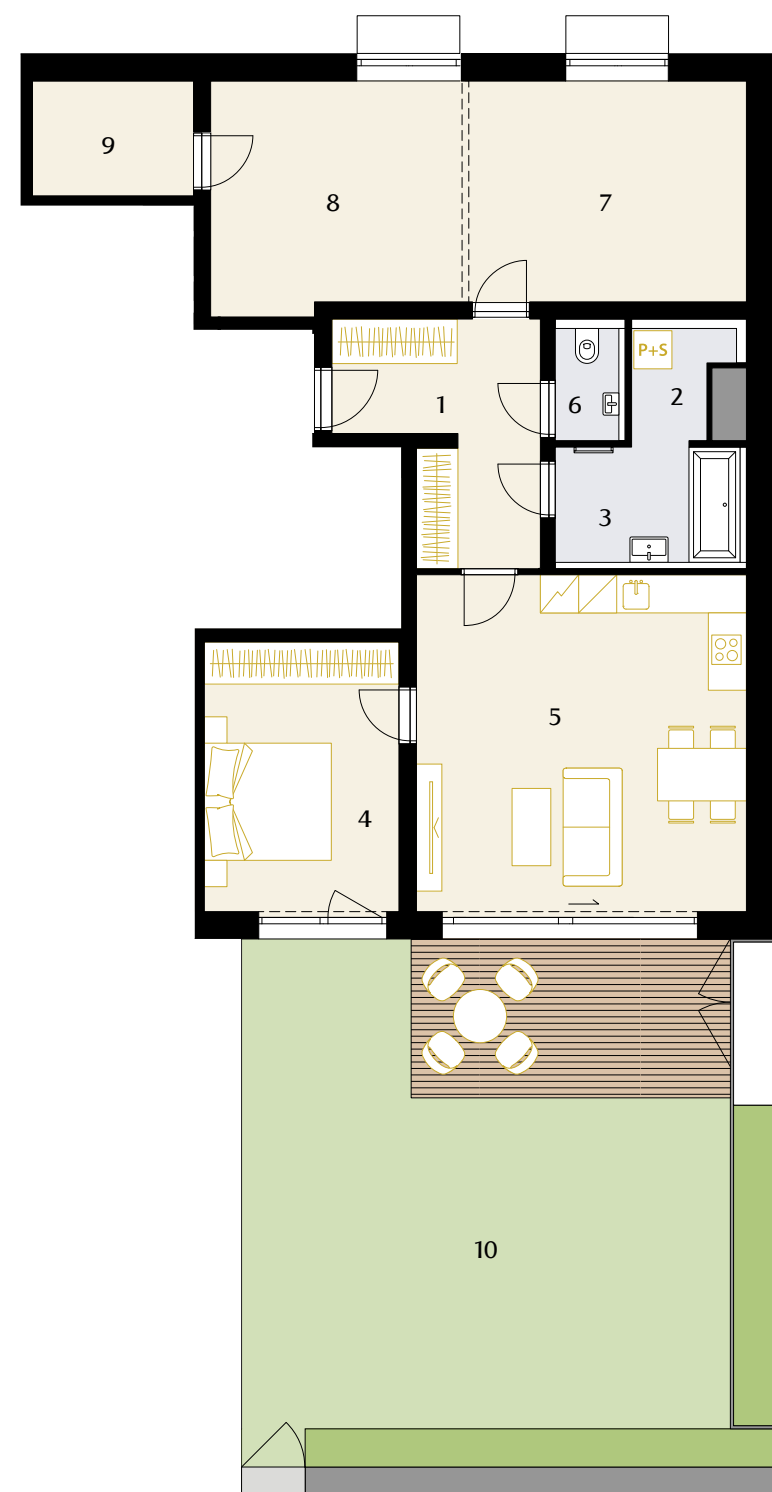

1	CHODBA	9,8 m ²
2	KOMORA	2,4 m ²
3	KOUPELNA	5,2 m ²
4	LOŽNICE	13,1 m ²
5	OBÝVACÍ POKOJ + KK	27,6 m ²
6	TOALETA	1,8 m ²
7	ŠATNA	15,0 m ²
8	FITNESS	14,1 m ²
9	KOMORA	4,2 m ²
UŽITNÁ PLOCHA		93,2 m ²
CELKOVÁ PLOCHA		99,0 m ²
10	PŘEDZAHŘÁDKA	72,5 m ²
	Z TOHO TERASA	12,5 m ²

Poznámka: Půdorys a plochy místností představují předpokládané řešení bytu dle studie projektu a budou dále upřesňovány. Kuchyňská linka a nábytek není součástí dodávky bytu, veškeré zařízení je zobrazeno pouze pro názornost. Znázorněný nábytek nedefinuje rozmístění elektroinstalace v jednotlivých místnostech.

0 5m

