

CÍSAŘSKÁ VINICE



TRAMIN




Jednotka C 1.1

4+kk

113,5 m²

1.NP

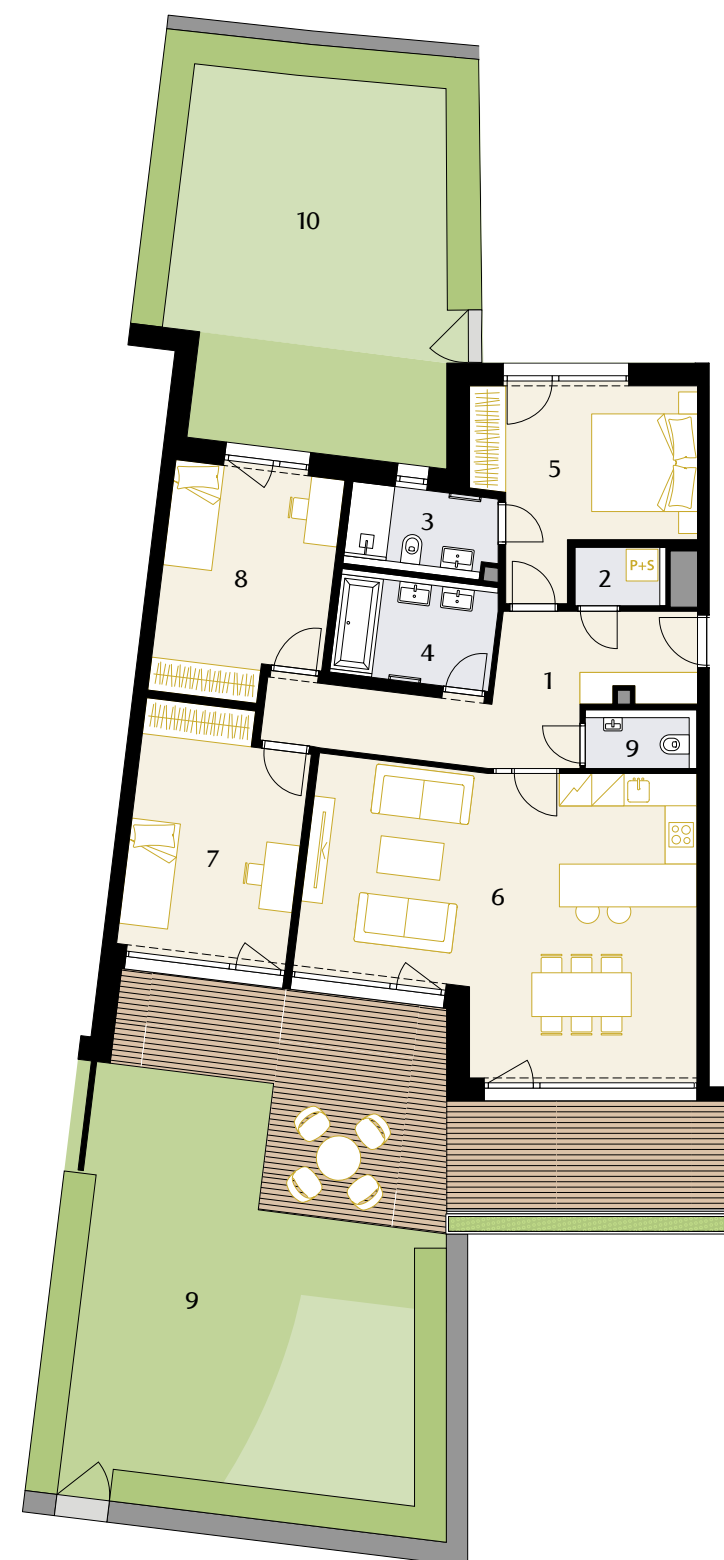

1	CHODBA	13,6 m ²
2	KOMORA	1,8 m ²
3	KOUPELNA	3,9 m ²
4	KOUPELNA	5,6 m ²
5	LOŽNICE	13,4 m ²
6	OBÝVACÍ POKOJ + KK	37,6 m ²
7	POKOJ	13,3 m ²
8	POKOJ	14,5 m ²
9	TOALETA	1,8 m ²
UŽITNÁ PLOCHA		105,5 m²
CELKOVÁ PLOCHA		113,5 m²
9	PŘEDZAHŘÁDKA	88,4 m ²
	Z TOHO TERASA	19,4 m ²
	BALKON	11,4 m ²
10	SEVERNÍ PŘEDZAHŘÁDKA	45,0 m ²

Poznámka: Půdorys a plochy místností představují předpokládané řešení jednotky dle studie projektu a budou dále upřesňovány. Kuchyňská linka a nábytek není součástí dodávky jednotky, veškeré zařízení je zobrazeno pouze pro názornost. Znázorněný nábytek nedefinuje rozmístění elektroinstalace v jednotlivých místnostech.

0 5m

