

CÍSAŘSKÁ VINICE




RIESLING



Jednotka D 0.1S | 5+kk | 131,4 m² | 1.PP

1	CHODBA	13,4 m ²
2	KOMORA	2,4 m ²
3	KOUPELNA	5,0 m ²
4	LOŽNICE	14,9 m ²
5	OBÝVACÍ POKOJ + KK	30,9 m ²
6	POKOJ	13,5 m ²
7	ŠATNA	5,7 m ²
8	TOALETA	2,0 m ²
9	ŠATNA	17,5 m ²
10	FITNESS	18,3 m ²
UŽITNÁ PLOCHA		123,6 m²
CELKOVÁ PLOCHA		131,4 m²
11	PŘEDZAHŘÁDKA	89,7 m ²
	Z TOHO TERASA	12,1 m ²

Poznámka: Půdorys a plochy místností představují předpokládané řešení bytu dle studie projektu a budou dále upřesňovány. Kuchyňská linka a nábytek není součástí dodávky bytu, veškeré zařízení je zobrazeno pouze pro názornost. Znázorněný nábytek nedefinuje rozmístění elektroinstalace v jednotlivých místnostech.

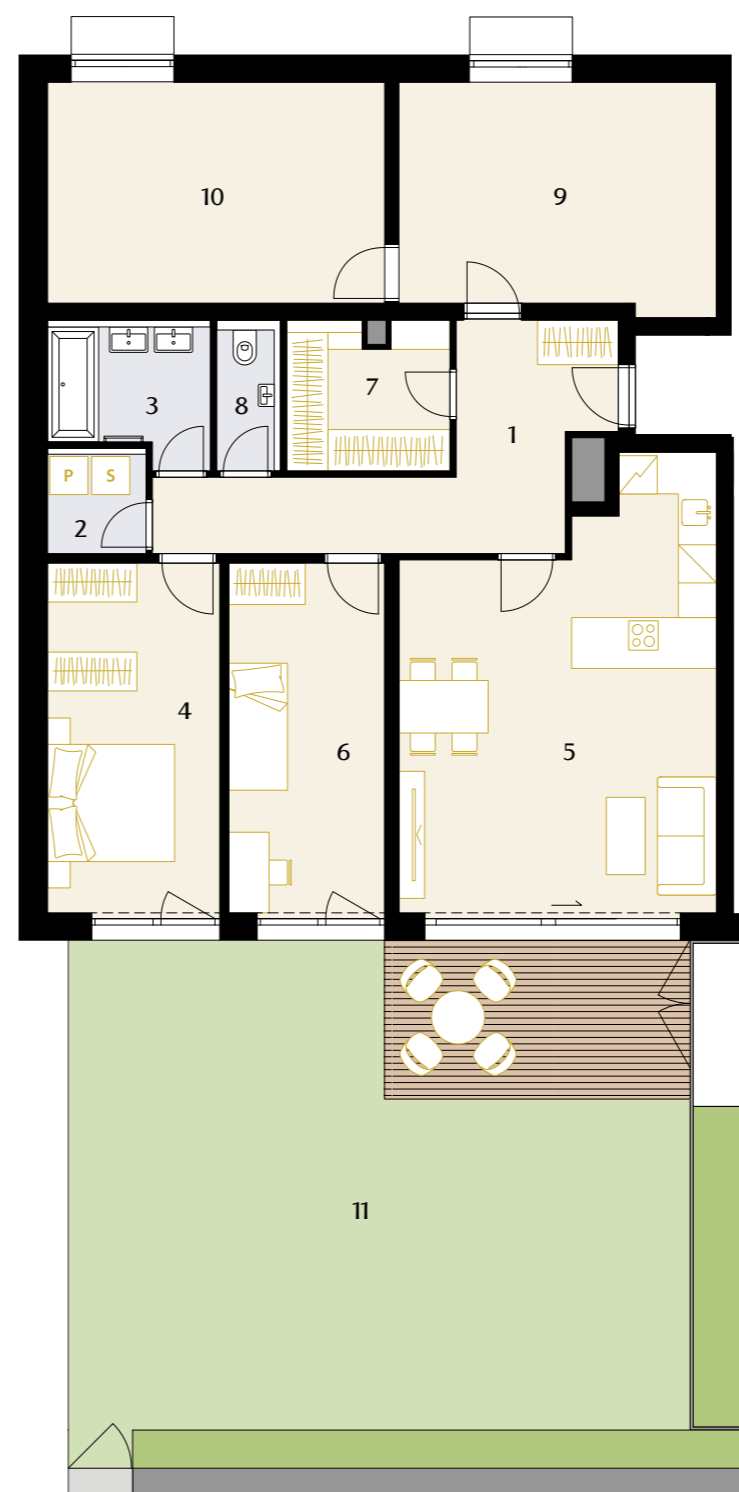

0 5m

