

CÍSAŘSKÁ VINICE



RIESLING




Jednotka D 0.3S

3+kk

91,7 m²

1.PP

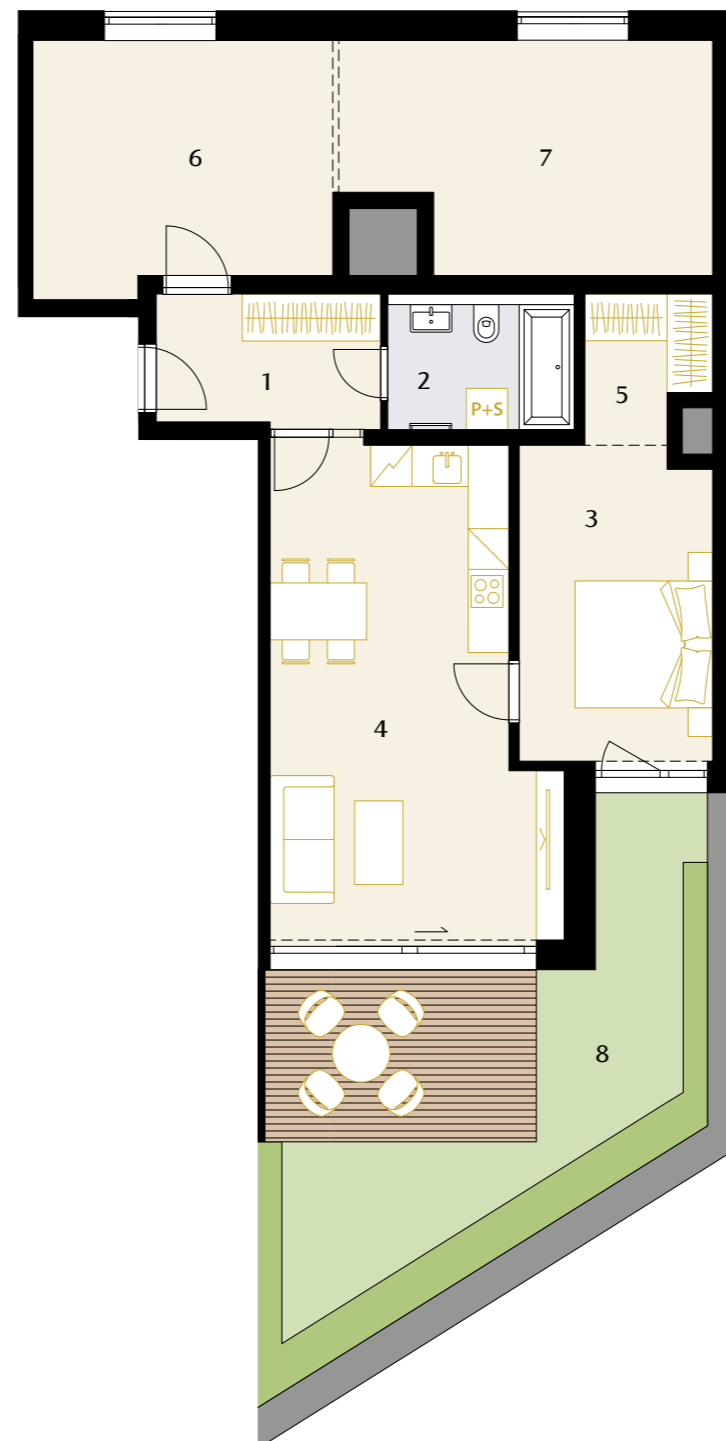

1	CHODBA	6,2 m ²
2	KOUPELNA	4,9 m ²
3	LOŽNICE	12,7 m ²
4	OIBÝVACÍ POKOJ + KK	27,0 m ²
5	ŠATNA	3,6 m ²
6	ŠATNA	15,4 m ²
7	FITNESS	16,9 m ²
UŽITNÁ PLOCHA		86,7 m ²
CELKOVÁ PLOCHA		91,7 m ²
8	PŘEDZAHŘÁDKA	33,7 m ²
	Z TOHO TERASA	10,0 m ²

Poznámka: Půdorys a plochy místností představují předpokládané řešení bytu dle studie projektu a budou dále upřesňovány. Kuchyňská linka a nábytek není součástí dodávky bytu, veškeré zařízení je zobrazeno pouze pro názornost. Znázorněný nábytek nedefinuje rozmístění elektroinstalace v jednotlivých místnostech.

0 5m

